Bauphase 6

M 1:2500

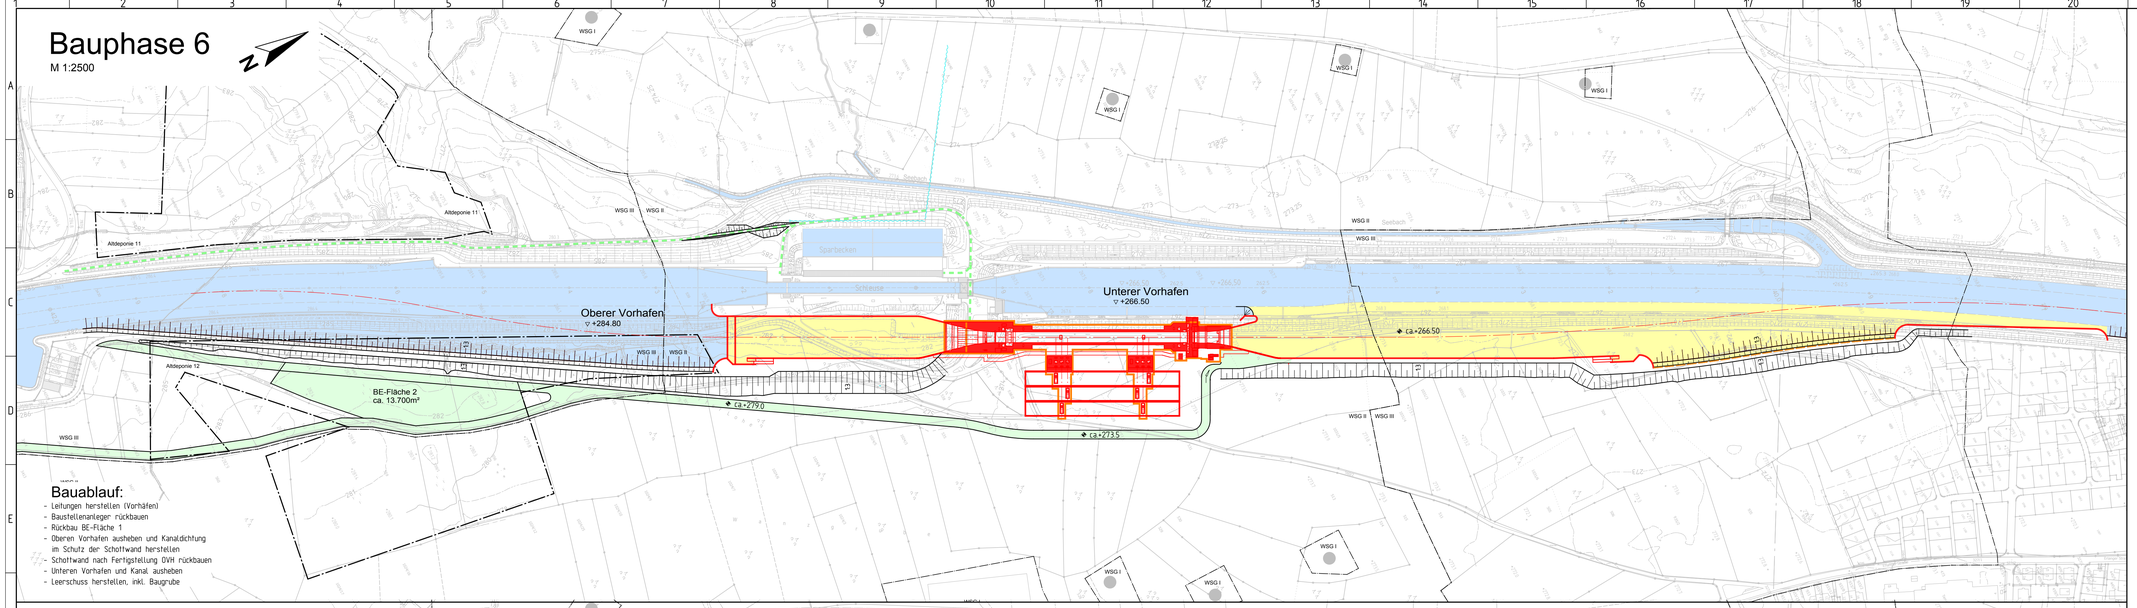

Bauablauf:

- Leitungen herstellen (Vorhäfen)
- Baustelleneinrichtung rückbauen
- Rückbau BE-Fläche 1
- Oberen Vorhafen ausheben und Kanaldichtung im Schutz der Schottwand herstellen
- Schottwand nach Fertigstellung OVH rückbauen
- Unteren Vorhafen und Kanal ausheben
- Leerschuss herstellen, inkl. Baugrube

Bauphase 7

M 1:2500

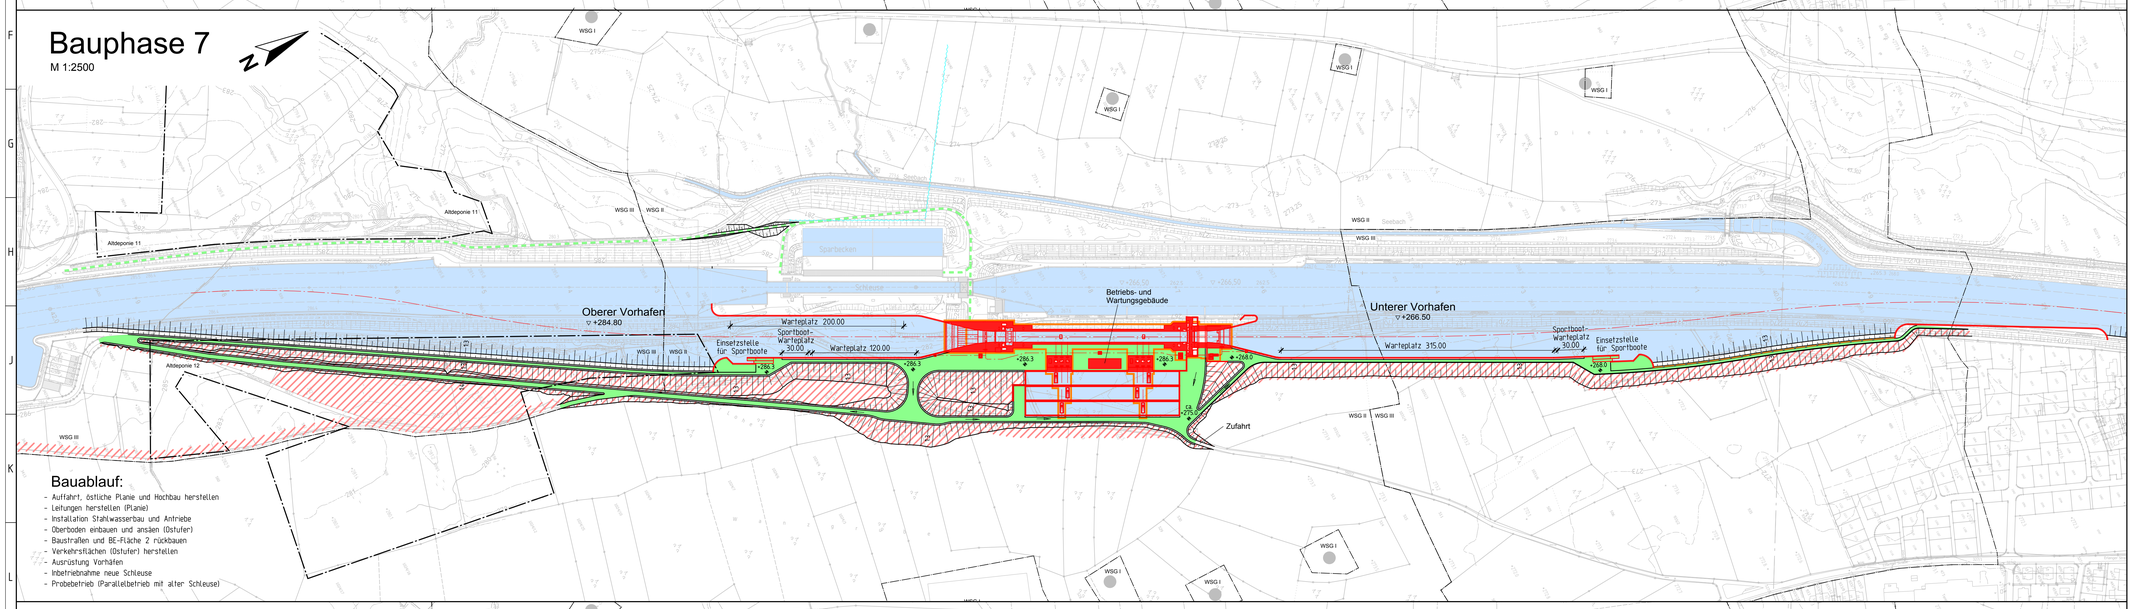

Bauablauf:

- Auffahrt, östliche Planie und Hochbau herstellen
- Leitungen herstellen (Planie)
- Installation Stahlwasserbau und Antriebe
- Oberboden einbauen und ansäen (Ostufer)
- Baustraßen und BE-Fläche 2 rückbauen
- Verkehrsflächen (Ostufer) herstellen
- Ausrüstung Vorhafen
- Inbetriebnahme neue Schleuse
- Probebetrieb (Parallelbetrieb mit alter Schleuse)

Bauphase 8

M 1:2500

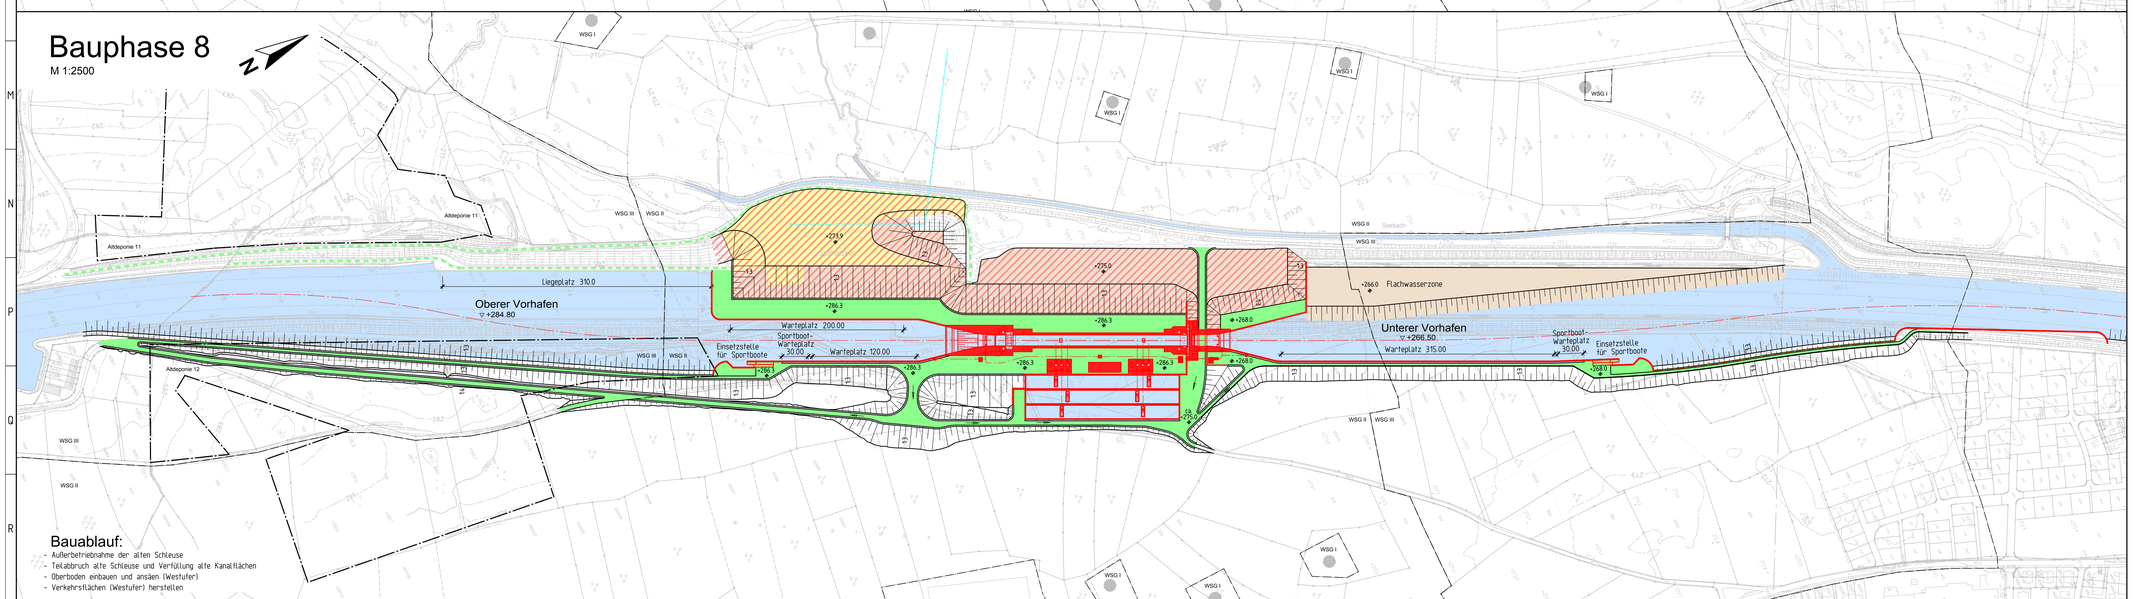

Bauablauf:

- Außerbetriebnahme der alten Schleuse
- Teilabbruch alte Schleuse und Verfüllung alte Kanalflächen
- Oberboden einbauen und ansäen (Westufer)
- Verkehrsflächen (Westufer) herstellen

Legende:

- Abtrag Oberboden / Abbruch Verkehrsflächen
- Einbau Oberboden
- Aushub
- Auftrag
- Neubau
- Herstellung Massivbau
- Verkehrswege Schleusenbetrieb endgültig
- BE-Fläche und Baustraße
- Verkehrswege Schleusenbetrieb Bauzeit / endgültig
- Baugrubenwand
- vorh. Dichtwand
- neue Dichtwand

Zugehörige Pläne:

DVIU-ID 631-0004965 02_Erl_6.1 Bauphasenplan, Phase 0 bis 2
DVIU-ID 631-0004964 02_Erl_6.2 Bauphasenplan, Phase 3 bis 5

Kartengrundlage ist DBWK 2, Stand 01/2013

Nutzung der Daten aus dem Amtlichen Geoinformationssystem (GRUBIS) der Bayerischen Vermessungsverwaltung

Quelle der Wasserschutzgebiete und der Überschwemmungsgebiete: Informationssystem Wasserwirtschaft der Bayerischen Wasserwirtschaftsverwaltung

Nutzung der Basisdaten der Bayerischen Verwaltung für Ländliche Entwicklung

Koordinaten Bezugssystem:

DHDN / Gauß-Krüger 4°, Lagestatus 120

Höhen Bezugssystem:

DHHN 92, Höhenstatus 160 (Normalhöhen, Höhen über NHN)

Neubau der Schleusen Kriegenbrunn und Erlangen

Aufgestellt	Unterschrift	Amts-/Dienstbezeichnung
Aschaffenburg, den Wasserstraßen-Neubauamt Aschaffenburg	Bodsch	631/L

Zeichnung gefertigt / bearbeitet (Datum, Name)
WTM ENGINEERS Projektnr. 11619
Ingenieurgemeinschaft Ersatzneubau der Sparschleusen Kriegenbrunn und Erlangen

Koordinator der INGE
Schönig+Plan Ingenieurgruppe, mbH
02.10.2014 bearbeitet Hennings

WTM ENGINEERS GMBH Beratende Ing. im Bauwesen
KHP König und Heunisch Planungsges. mbH & Co KG

Vermerk des bearbeitenden Ingenieurbüros
Hamburg,
geprüft Ort, Datum Unterschrift, Funktion

Zeichnung geprüft
Ort, Datum Unterschrift, Funktion

PLANFESTSTELLUNG

WSV.de

Wasserstraßen-Neubauamt Aschaffenburg

OrgEinh Amt	AB	BWaStr Nr.	ZB	Kilometer	S	OArt	ObjektidentNr:	Objekt-Teil	ZK	OB
6 1 3	2	3 0	0 1	4 1 . 0 5	0	3 1 1	6 3 3 0 0 0 1	0 0 0		1

Objektbenennung: Schiffsschleusenanlage Erlangen

Objektteil: Gesamtobjekt

Einzelheit: Bauphasenplan, Phase 6 bis 8 Schleusenanlage und Vorhäfen

Die Übereinstimmung mit der Ausführung wird bestätigt	Entwurf Nr:	Blatt-Nr.	DVIU-Identifikation 631-0004953
Ort, Datum Unterschrift, Funktion	Zeichnung Nr: 02_Erl_6.3	Maßstab 1:2500	DVIU-Index

Blattgröße: A0 1189mm x 841mm

Zeichnungsinhalten erzeugt mit GDR (c) 2006