


10.09.2018 Uhr: 10:58:44 dietz 1:1.500
P:\fwe1516540\planung03_GIS\mxd\Ausschnr\Probetrieb_Brunnen\20180907_Lageplan_Ableitung.mxd

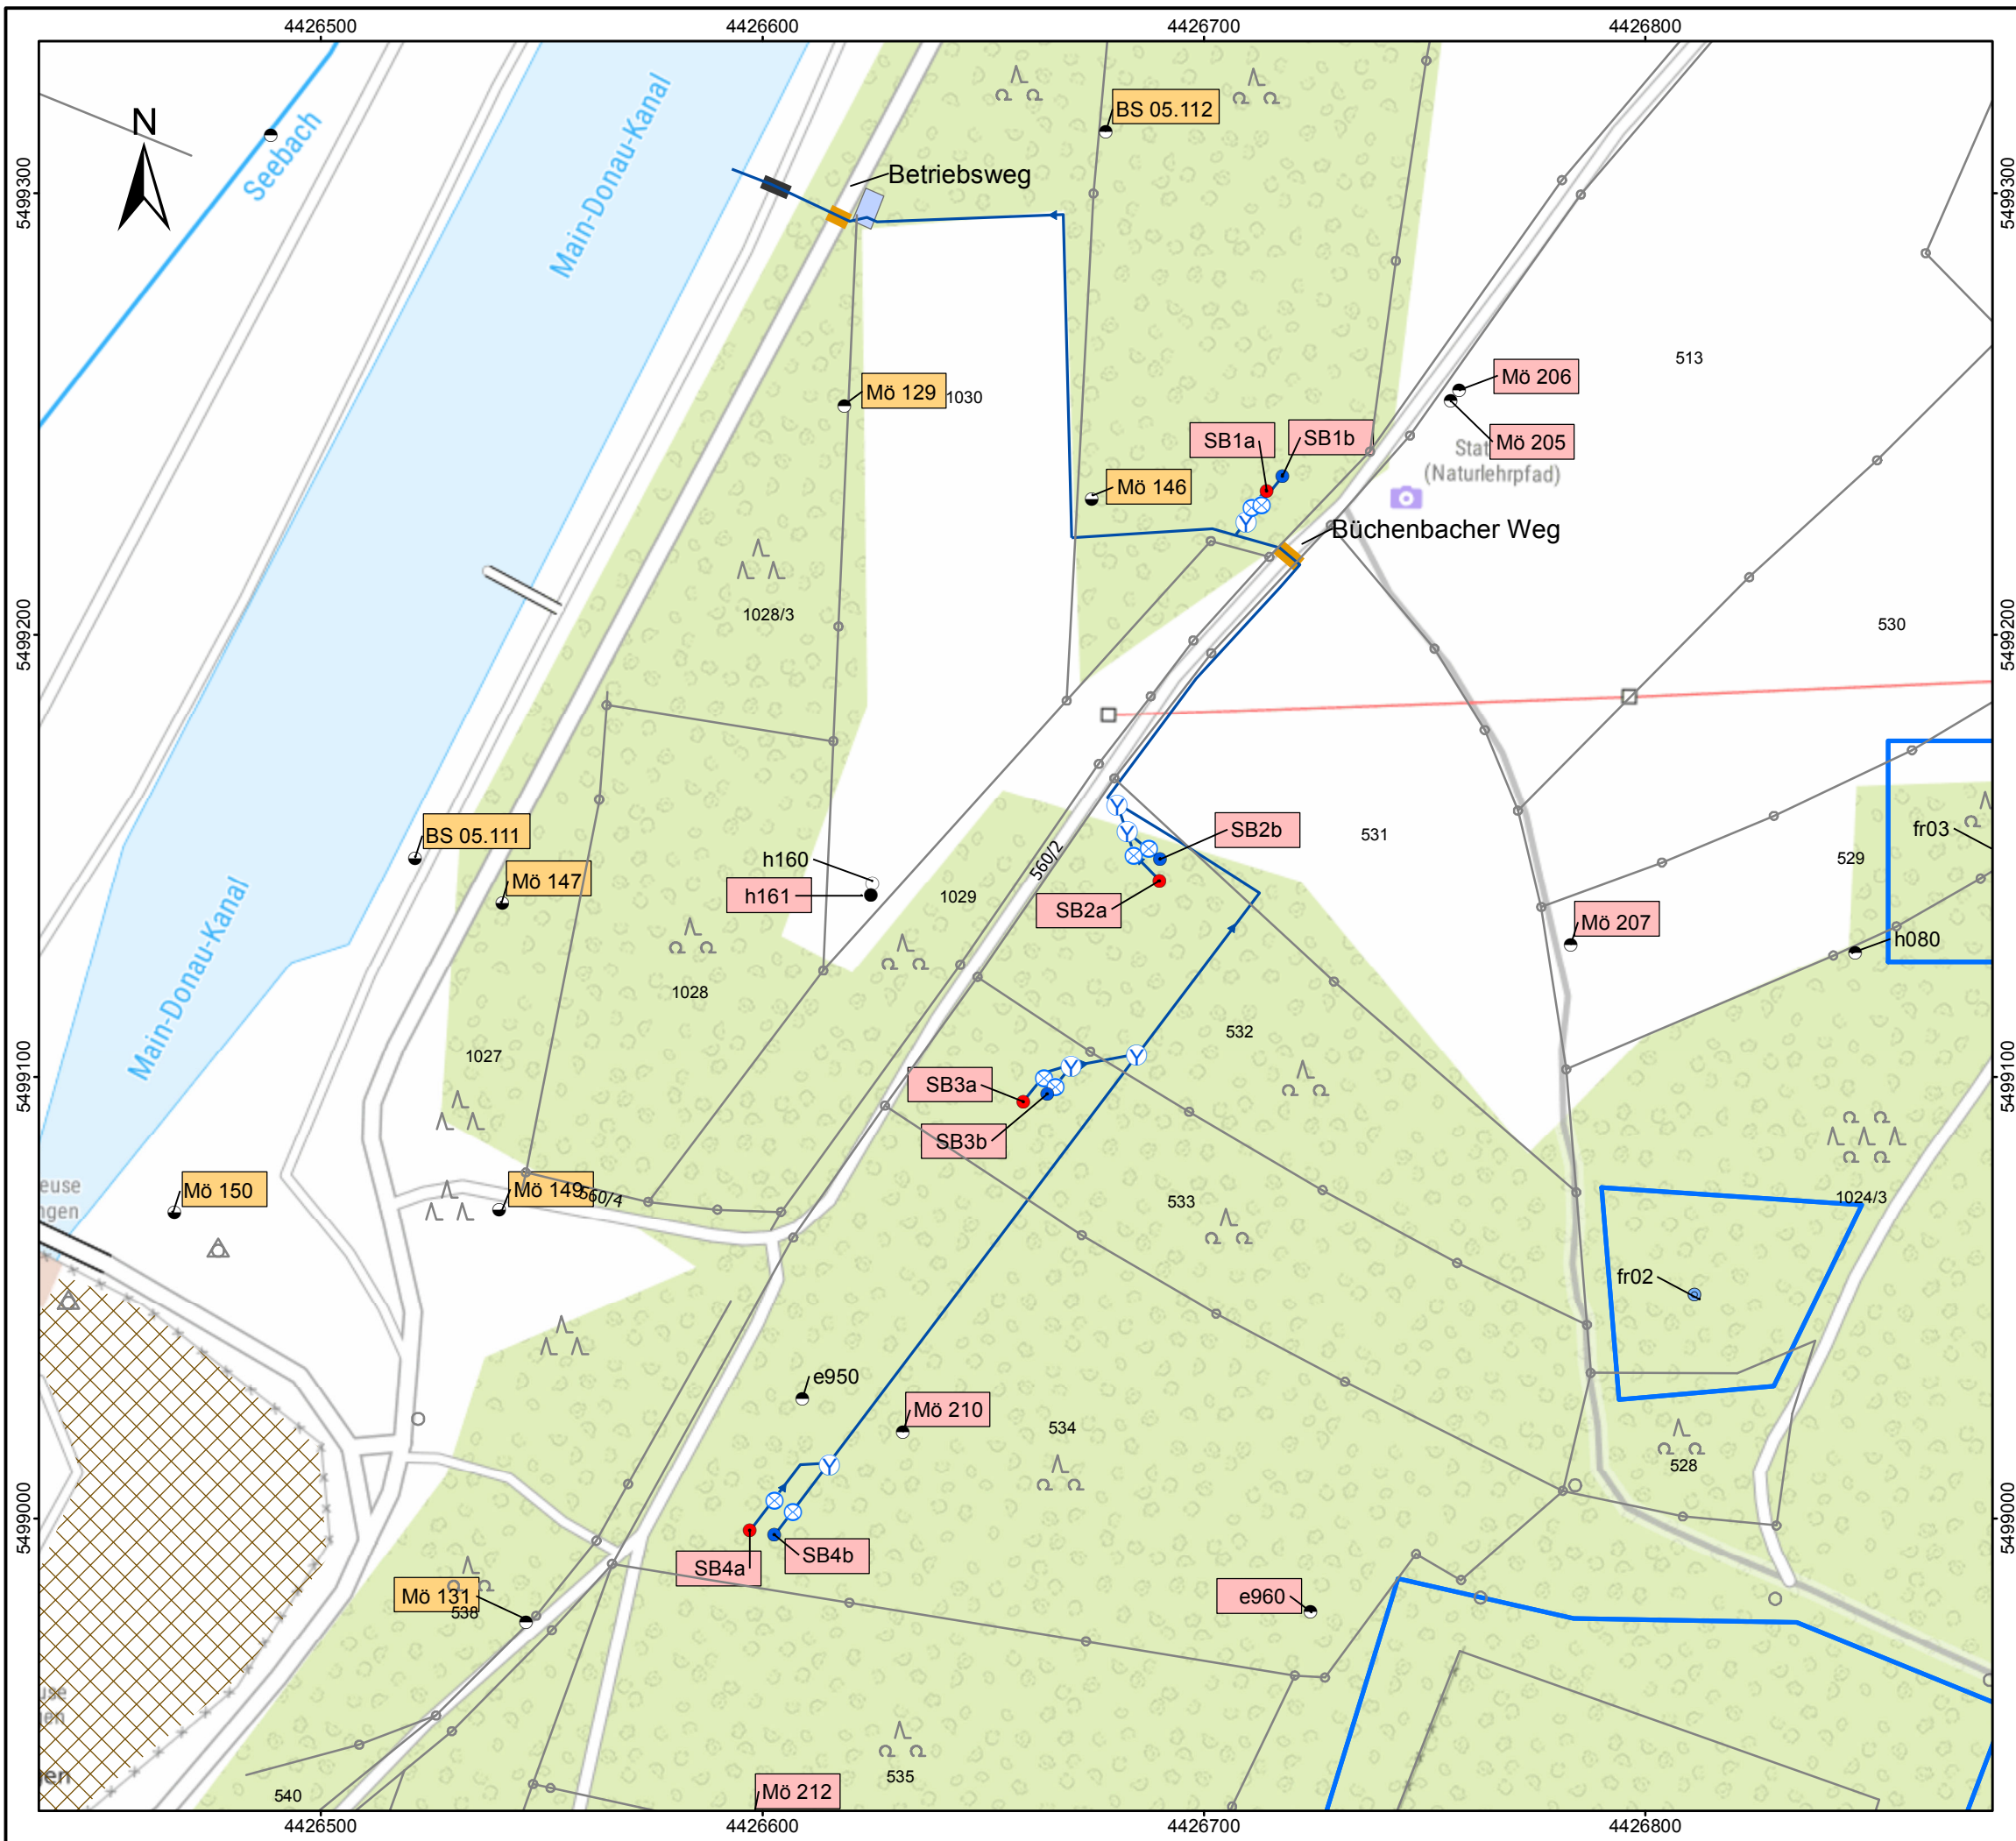

Zeichenerklärung

Trinkwasserbrunnen

- Brunnen, Quartär
- Brunnen, Sandsteinkeuper
- Brunnen, aufgelöst
- Brunnen, k.A.
- ⊗ Brunnen, zurückgebaut

Schutzbrunnen

- Schutzbrunnen, Quartär
- Schutzbrunnen, Sandsteinkeuper

Grundwassermessstellen

- Quartär
- Quartär und Sandsteinkeuper
- Sandsteinkeuper
- k.A.

■ Messstellen mit Datenloggern der ESTW

■ Messstellen mit Porenwasserdruckgebern

■ von AN mit Datenloggern auszustattende Grundwassermessstellen und Schutzbrunnen

Wegesperrung und -querung

- ▬ Wegesperrung
- ▬ Überfahrhilfe
- ▬ Leitungsquerung

Ableitung und Absetzbecken

- Ableitungen
- ⊕ Verbindungsstück mit Rohrerweiterung entsprechend der Durchflussmenge
- ⊗ Absperrereinrichtung
- Absetzbecken (nicht maßstäblich)

Baustelleneinrichtungsfläche

- ▨ Bereich für Baustelleneinrichtungsfläche

Wasserschutzgebiete

- ▭ Zone I

0 20 40 60 80 m

Koordinatensystem: DHDN 3 Degree Gauss Zone 4
Datengrundlagen: TopPlus-Web-Open



Detaillageplan
Brunnenstandorte SB1 bis SB4

| | | |
|-------------|-----------|------------|
| M.: 1:1.500 | Sep. 2018 | fwe1516540 |
|-------------|-----------|------------|